



“ELLES”

J.J.VANIER

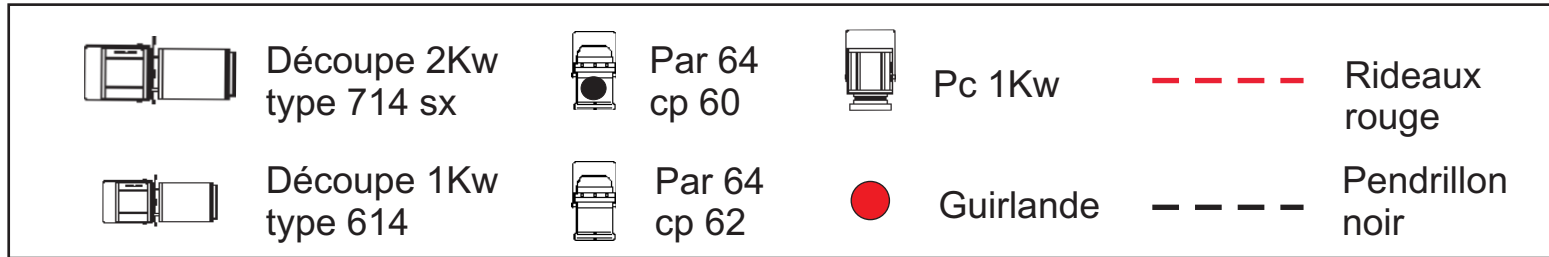

A Part ça Production - Tél: 01.48.87.20.01

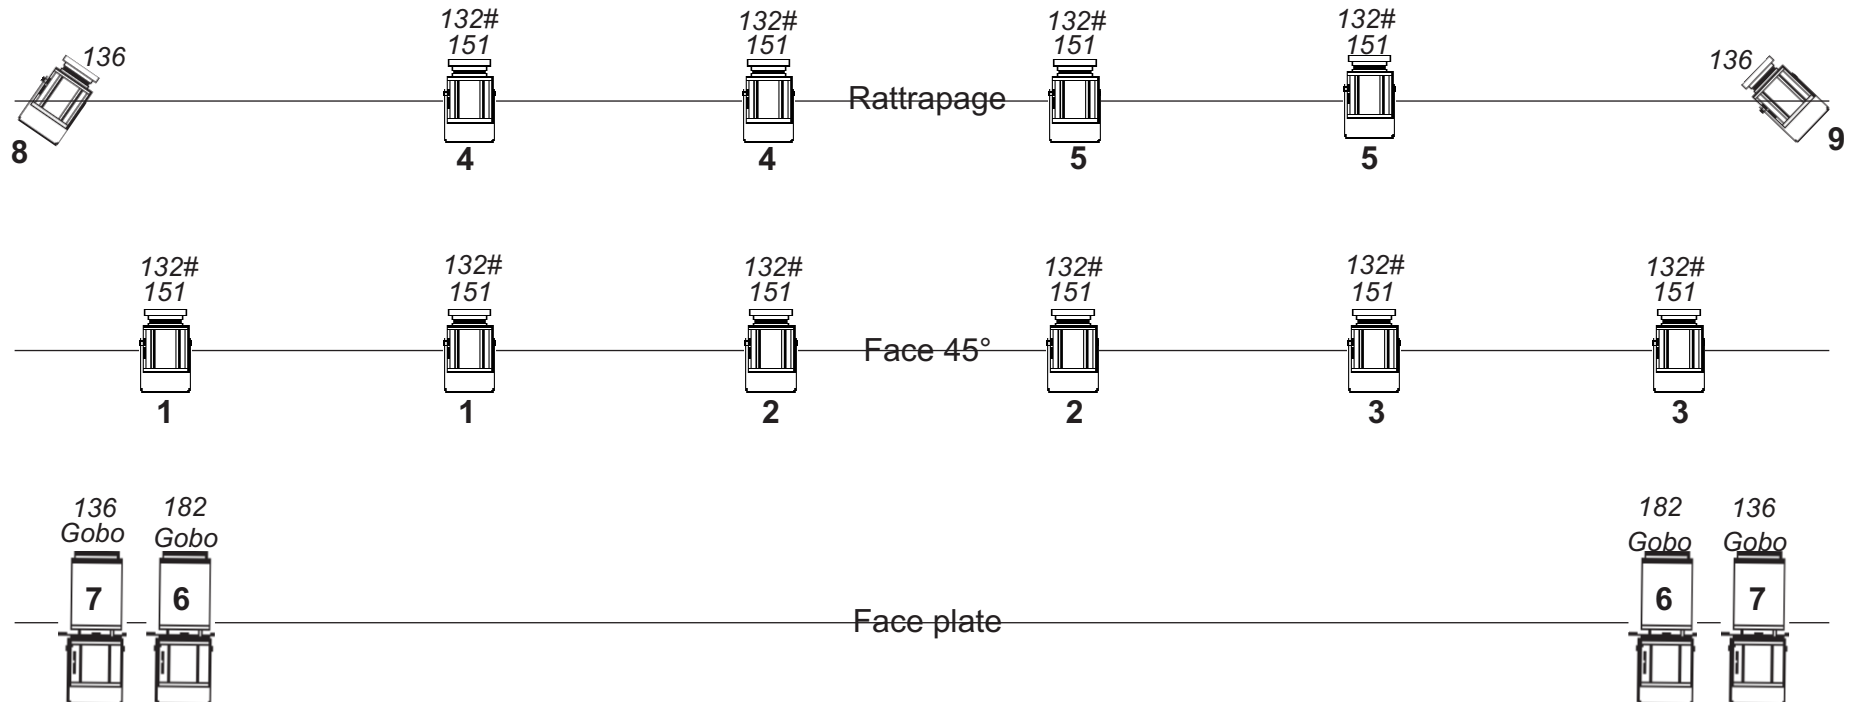


Plan de la face: échelle 1/50.

Contact technique: Priouzeau Nicolas - 06 82 03 06 58 - nicolas.priouzeau@gmail.com

“ELLES”

J.J.VANIER

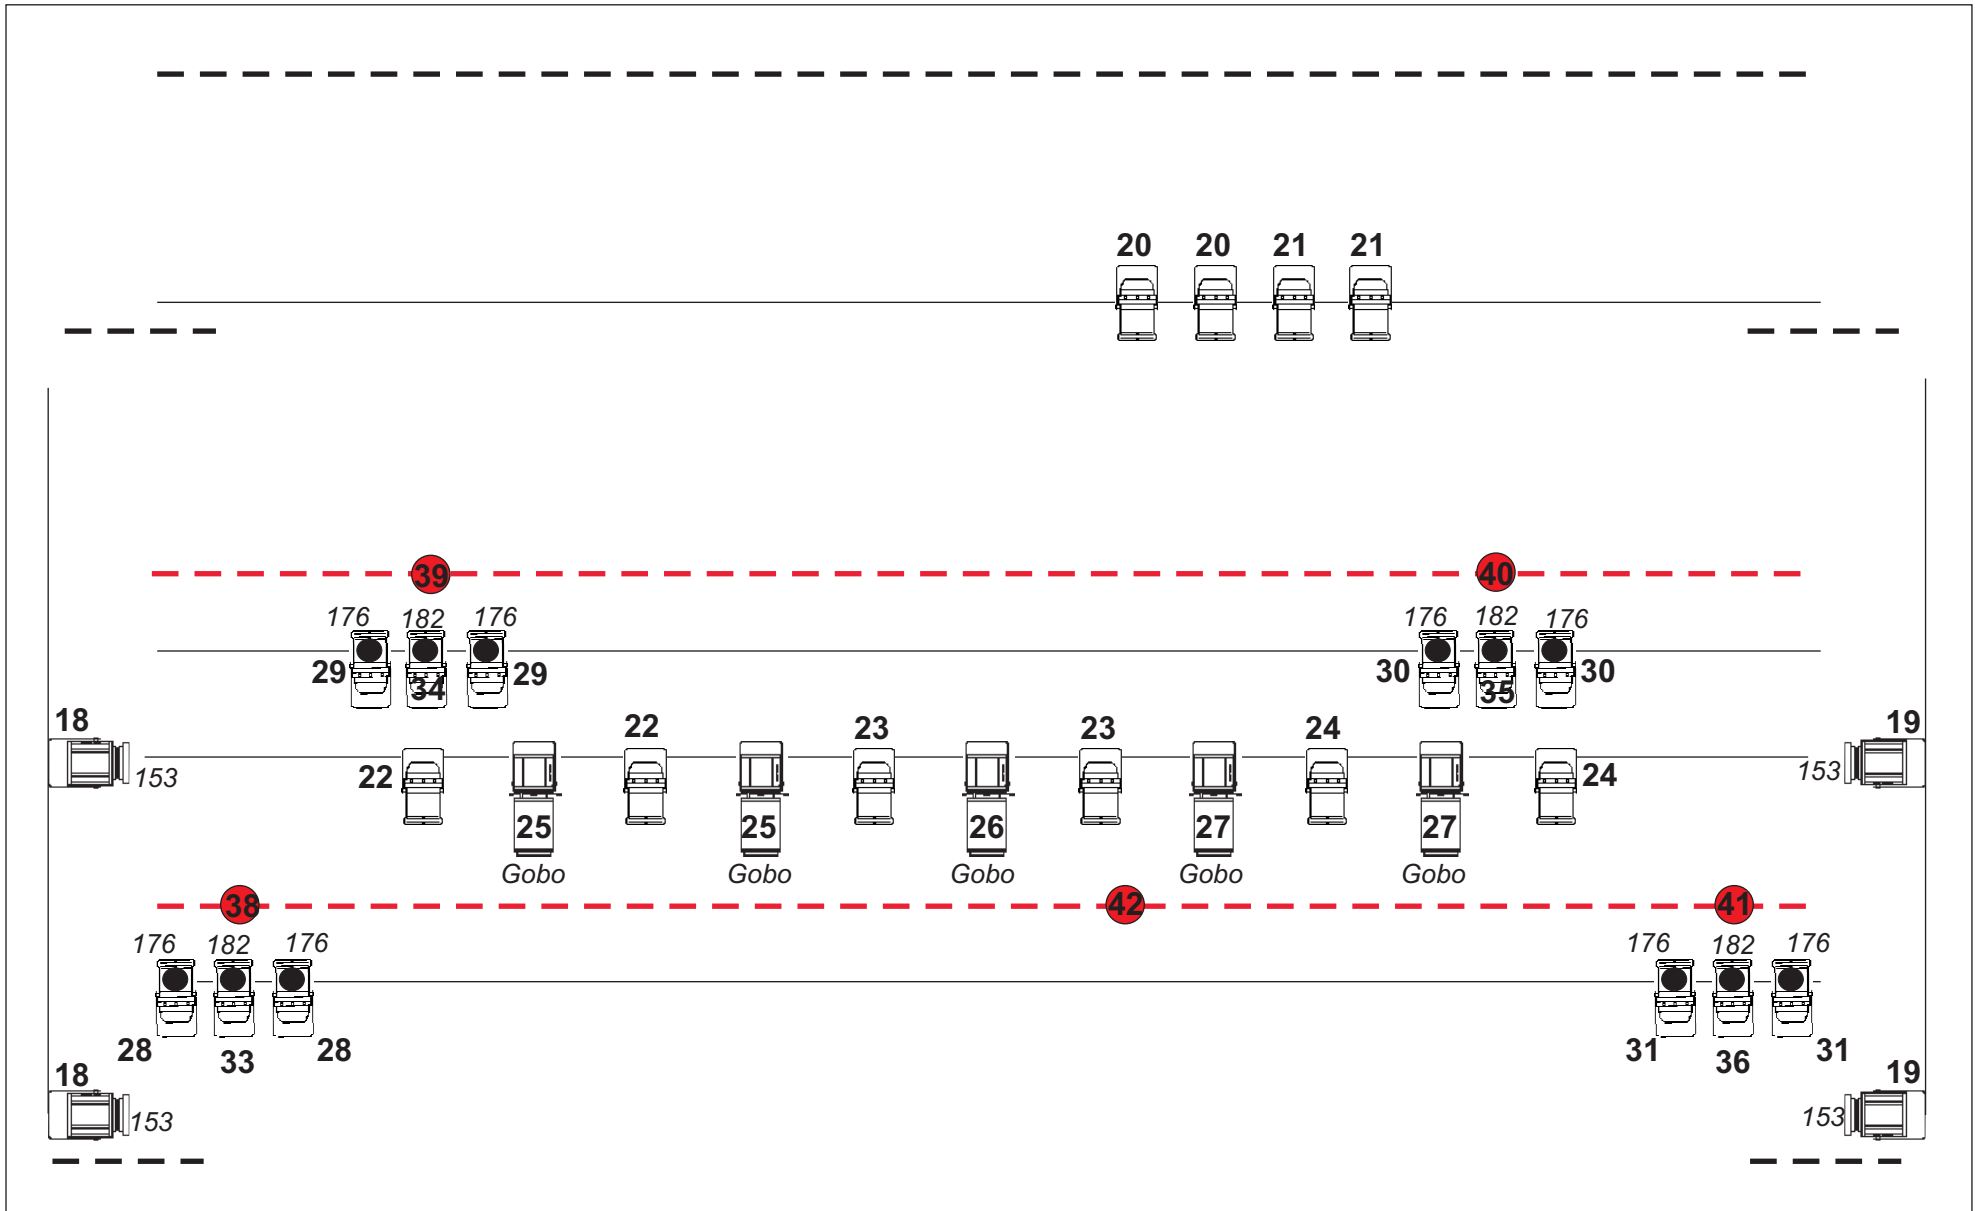


Plan du grill: échelle 1/50.

Contact technique: Priouzeau Nicolas - 06 82 03 06 58 - nicolas.priouzeau@gmail.com

“ELLES”

J.J.VANIER

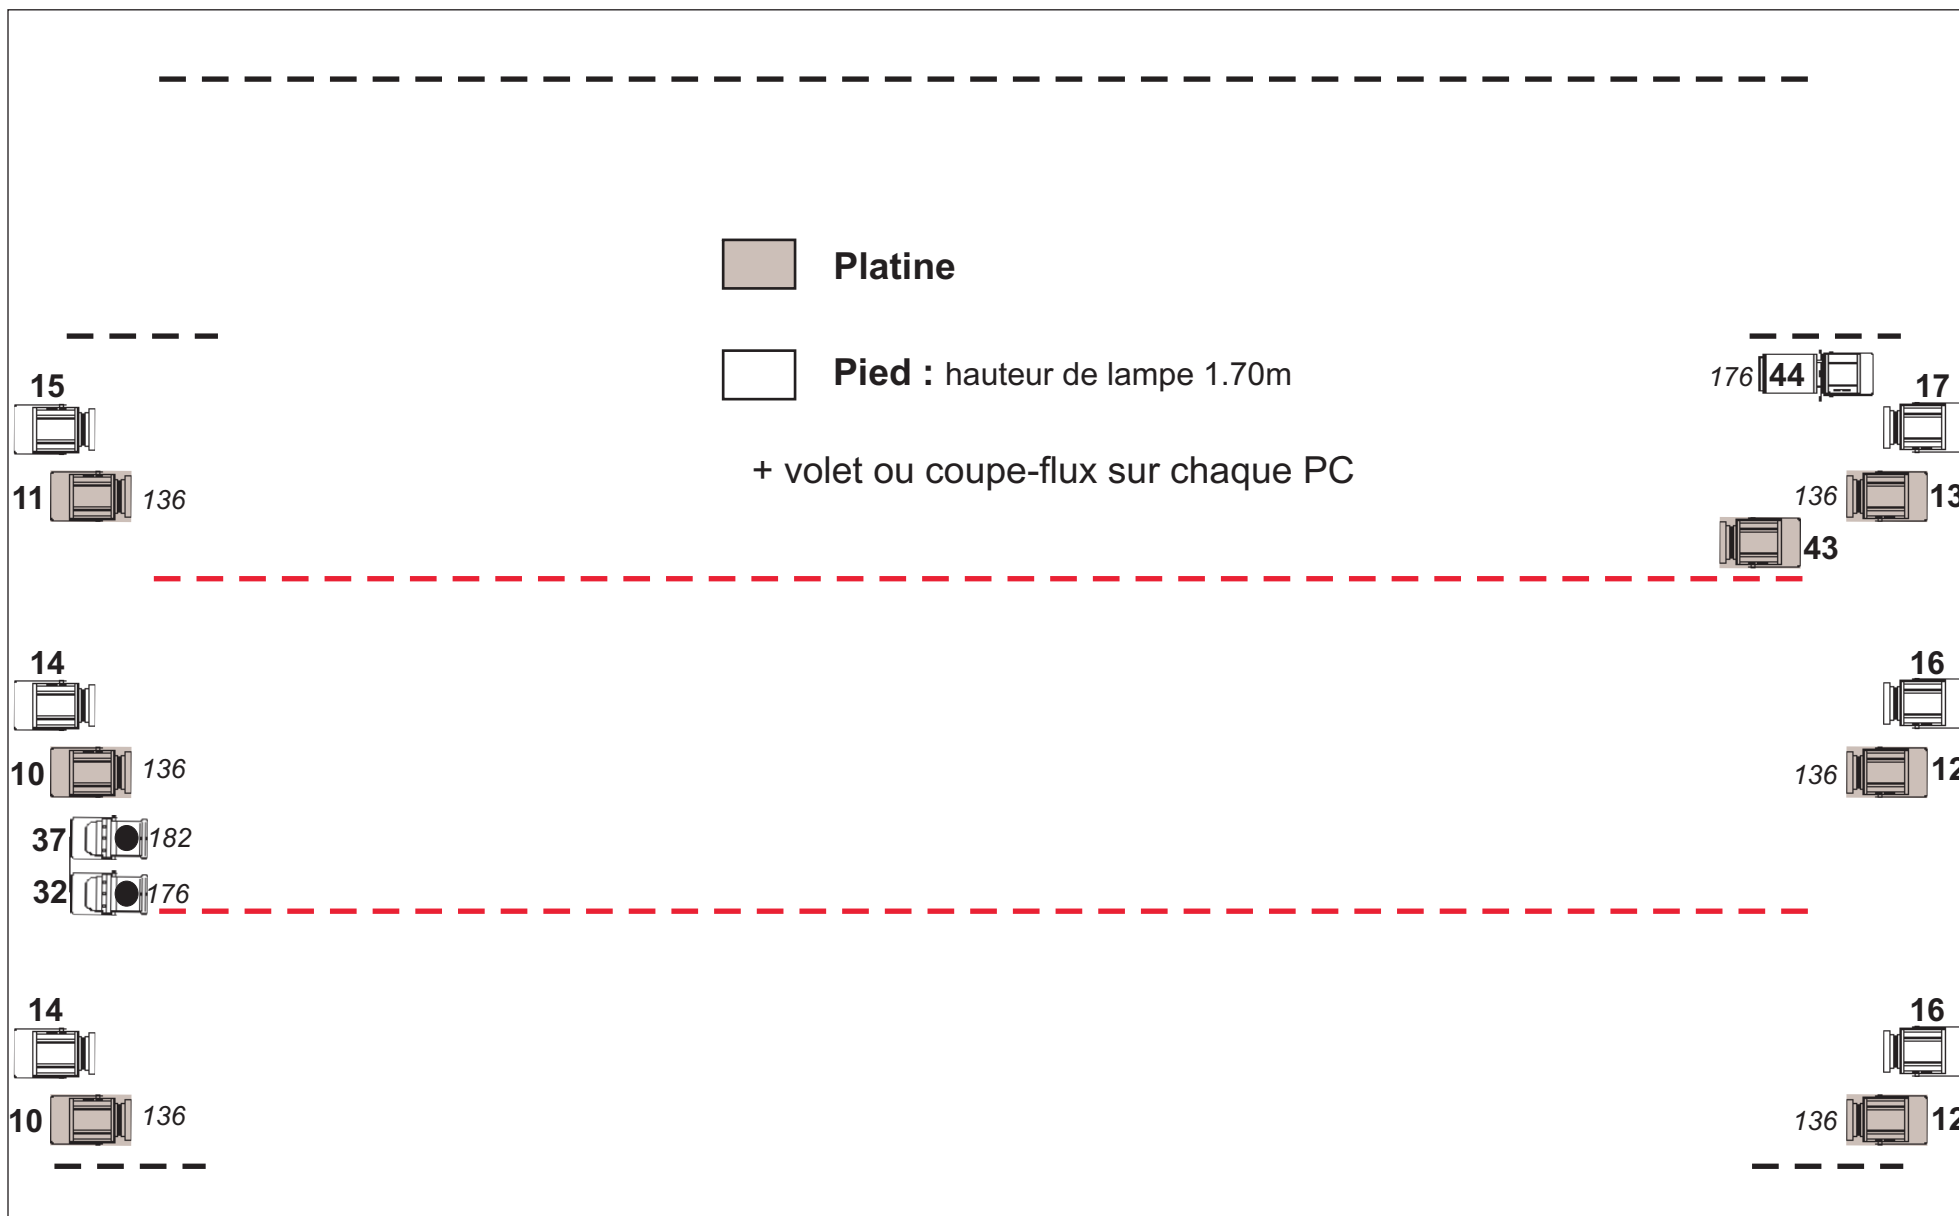

Plan du sol: échelle 1/50.

Contact technique: Priouzeau Nicolas - 06 82 03 06 58 - nicolas.priouzeau@gmail.com